

THE VENUE


WAAR JE HET LEVEN VIERT



[THE-VENUE.BE](https://www.the-venue.be)

PLAN APPARTEMENT 3

De plannen zijn indicatief en onder voorbehoud van eventuele wijzigingen. Een gedetailleerde beschrijving kan u in het verkoopslastenboek en bijhorende afwerkingsfiche terugvinden.

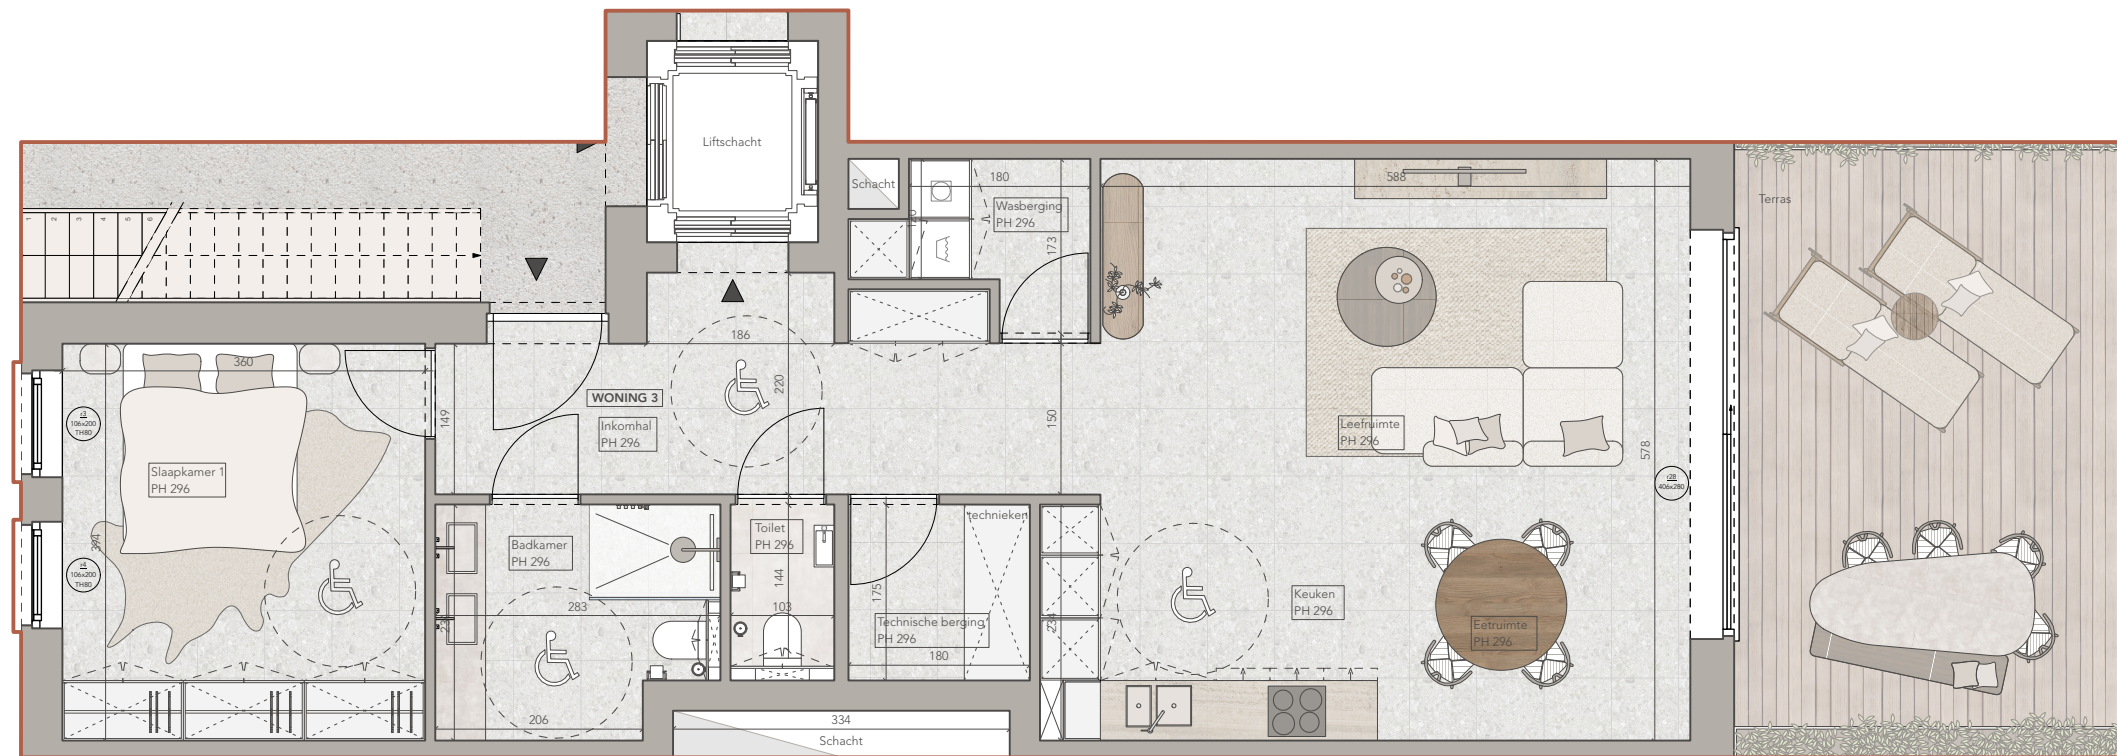

Grondplan APPARTEMENT 3

Niveau: 0
Schaal 1/75



PLAN APPARTEMENT 3

Oppervlakte:	95 m ²
Terras:	24 m ²
Niveau:	0
Slaapkamers:	1