

# THE VENUE


WAAR JE HET LEVEN VIERT



[THE-VENUE.BE](https://www.the-venue.be)

**PLAN APPARTEMENT 1**

De plannen zijn indicatief en onder voorbehoud van eventuele wijzigingen. Een gedetailleerde beschrijving kan u in het verkoopslastenboek en bijhorende afwerkingsfiche terugvinden.

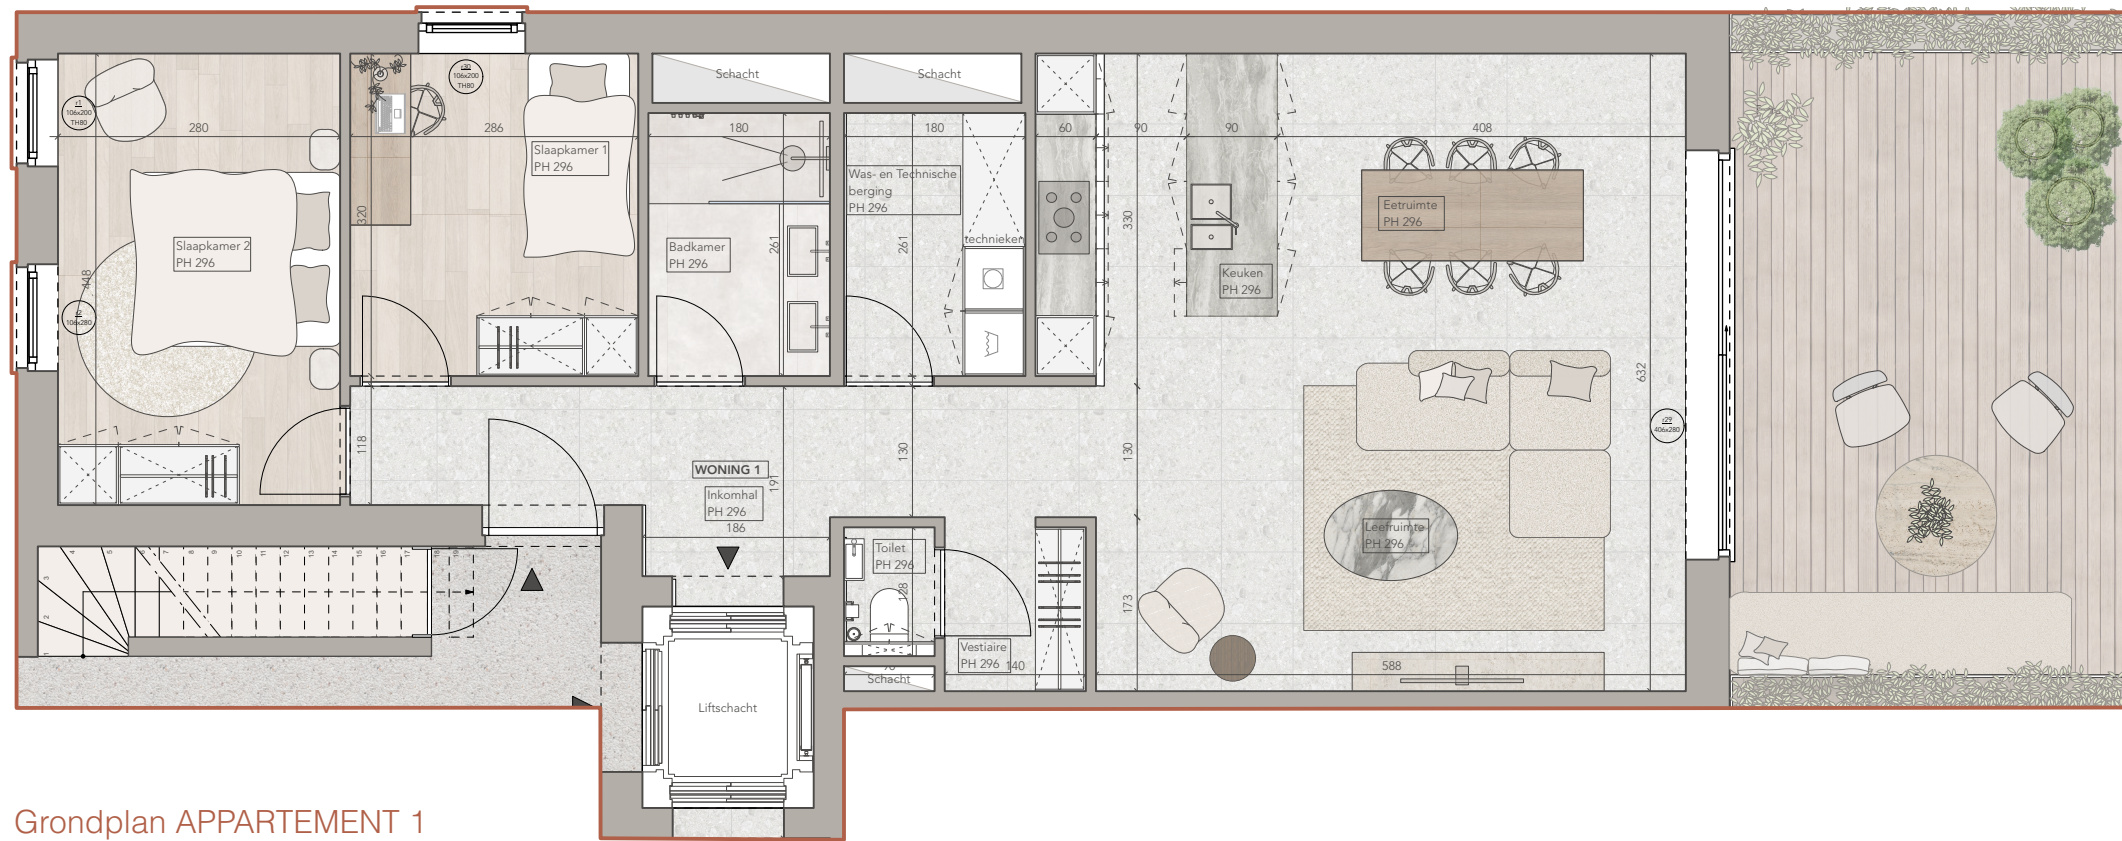

### Grondplan APPARTEMENT 1

Niveau: 0  
Schaal 1/75



### APPARTEMENT 1

Oppervlakte:	108 m <sup>2</sup>
Terras:	28 m <sup>2</sup>
Niveau:	0
Slaapkamers:	2



# THE VENUE


WAAR JE HET LEVEN VIERT



[THE-VENUE.BE](https://www.the-venue.be)

**PLAN APPARTEMENT 1**

De plannen zijn indicatief en onder voorbehoud van eventuele wijzigingen. Een gedetailleerde beschrijving kan u in het verkoopslastenboek en bijhorende afwerkingsfiche terugvinden.

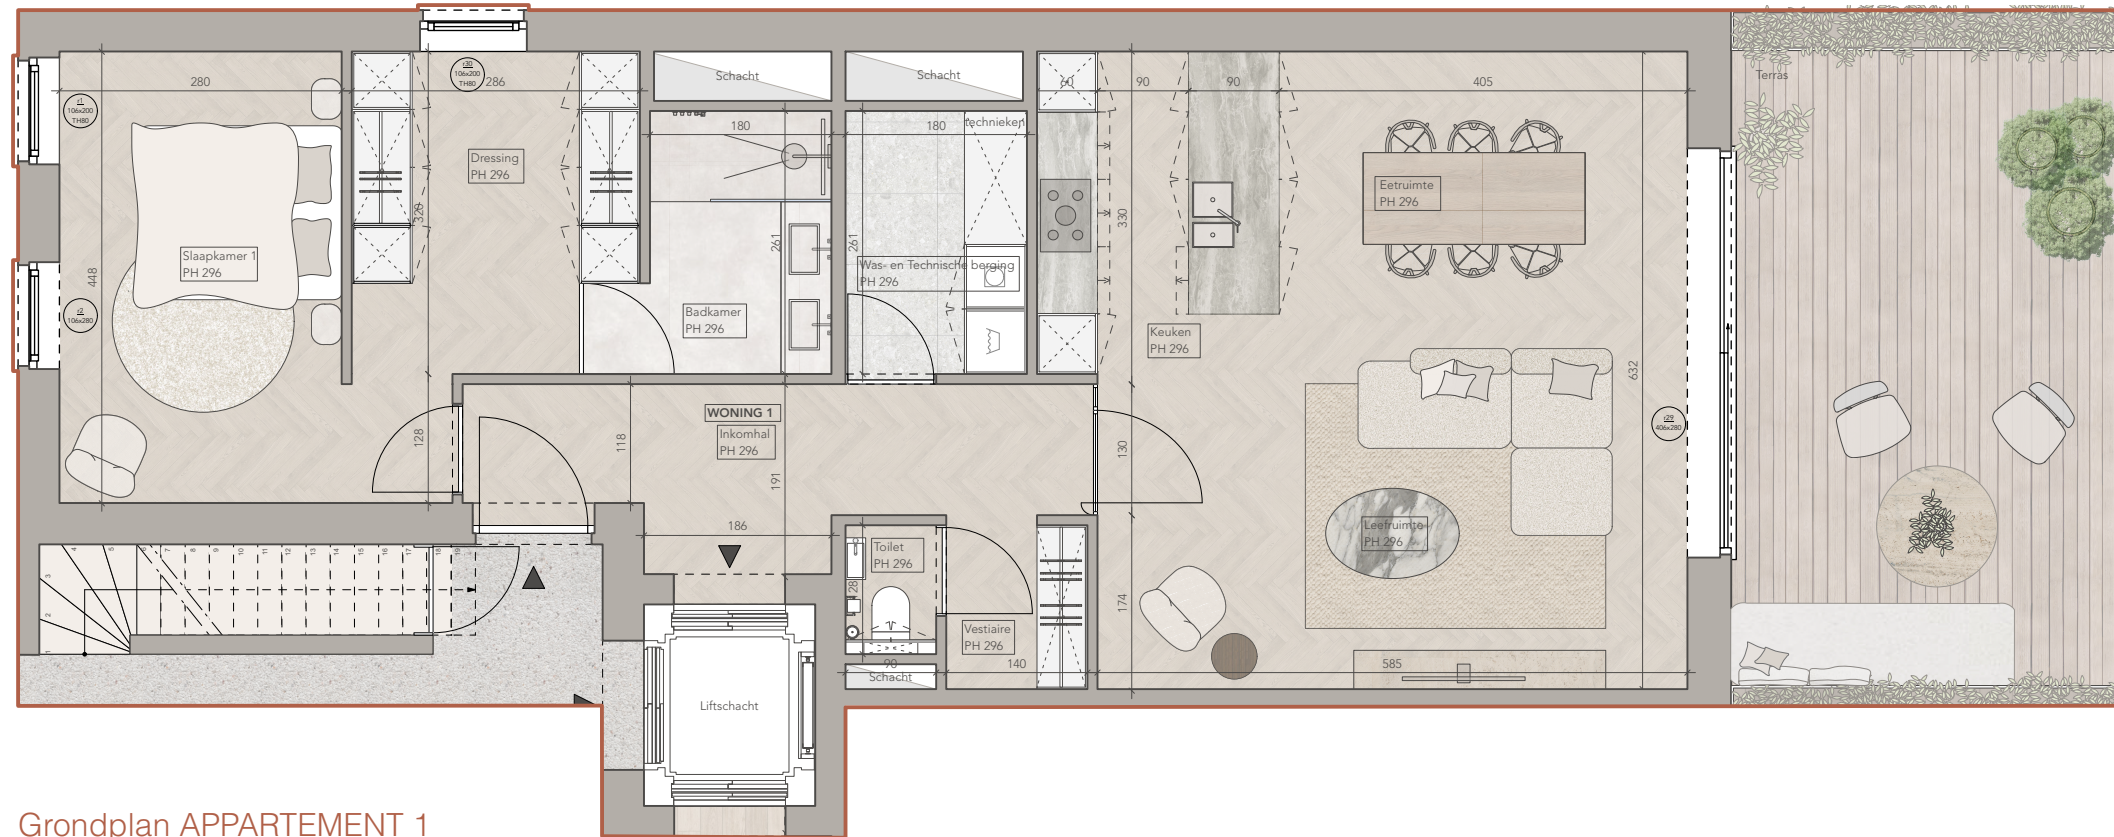

### Grondplan APPARTEMENT 1

Niveau: 0  
Schaal 1/75



### PLAN APPARTEMENT 1

Oppervlakte:	108 m <sup>2</sup>
Terras:	28 m <sup>2</sup>
Niveau:	0
Slaapkamers:	1